


# Skizze des Friedhofs:

Eingang  
↓

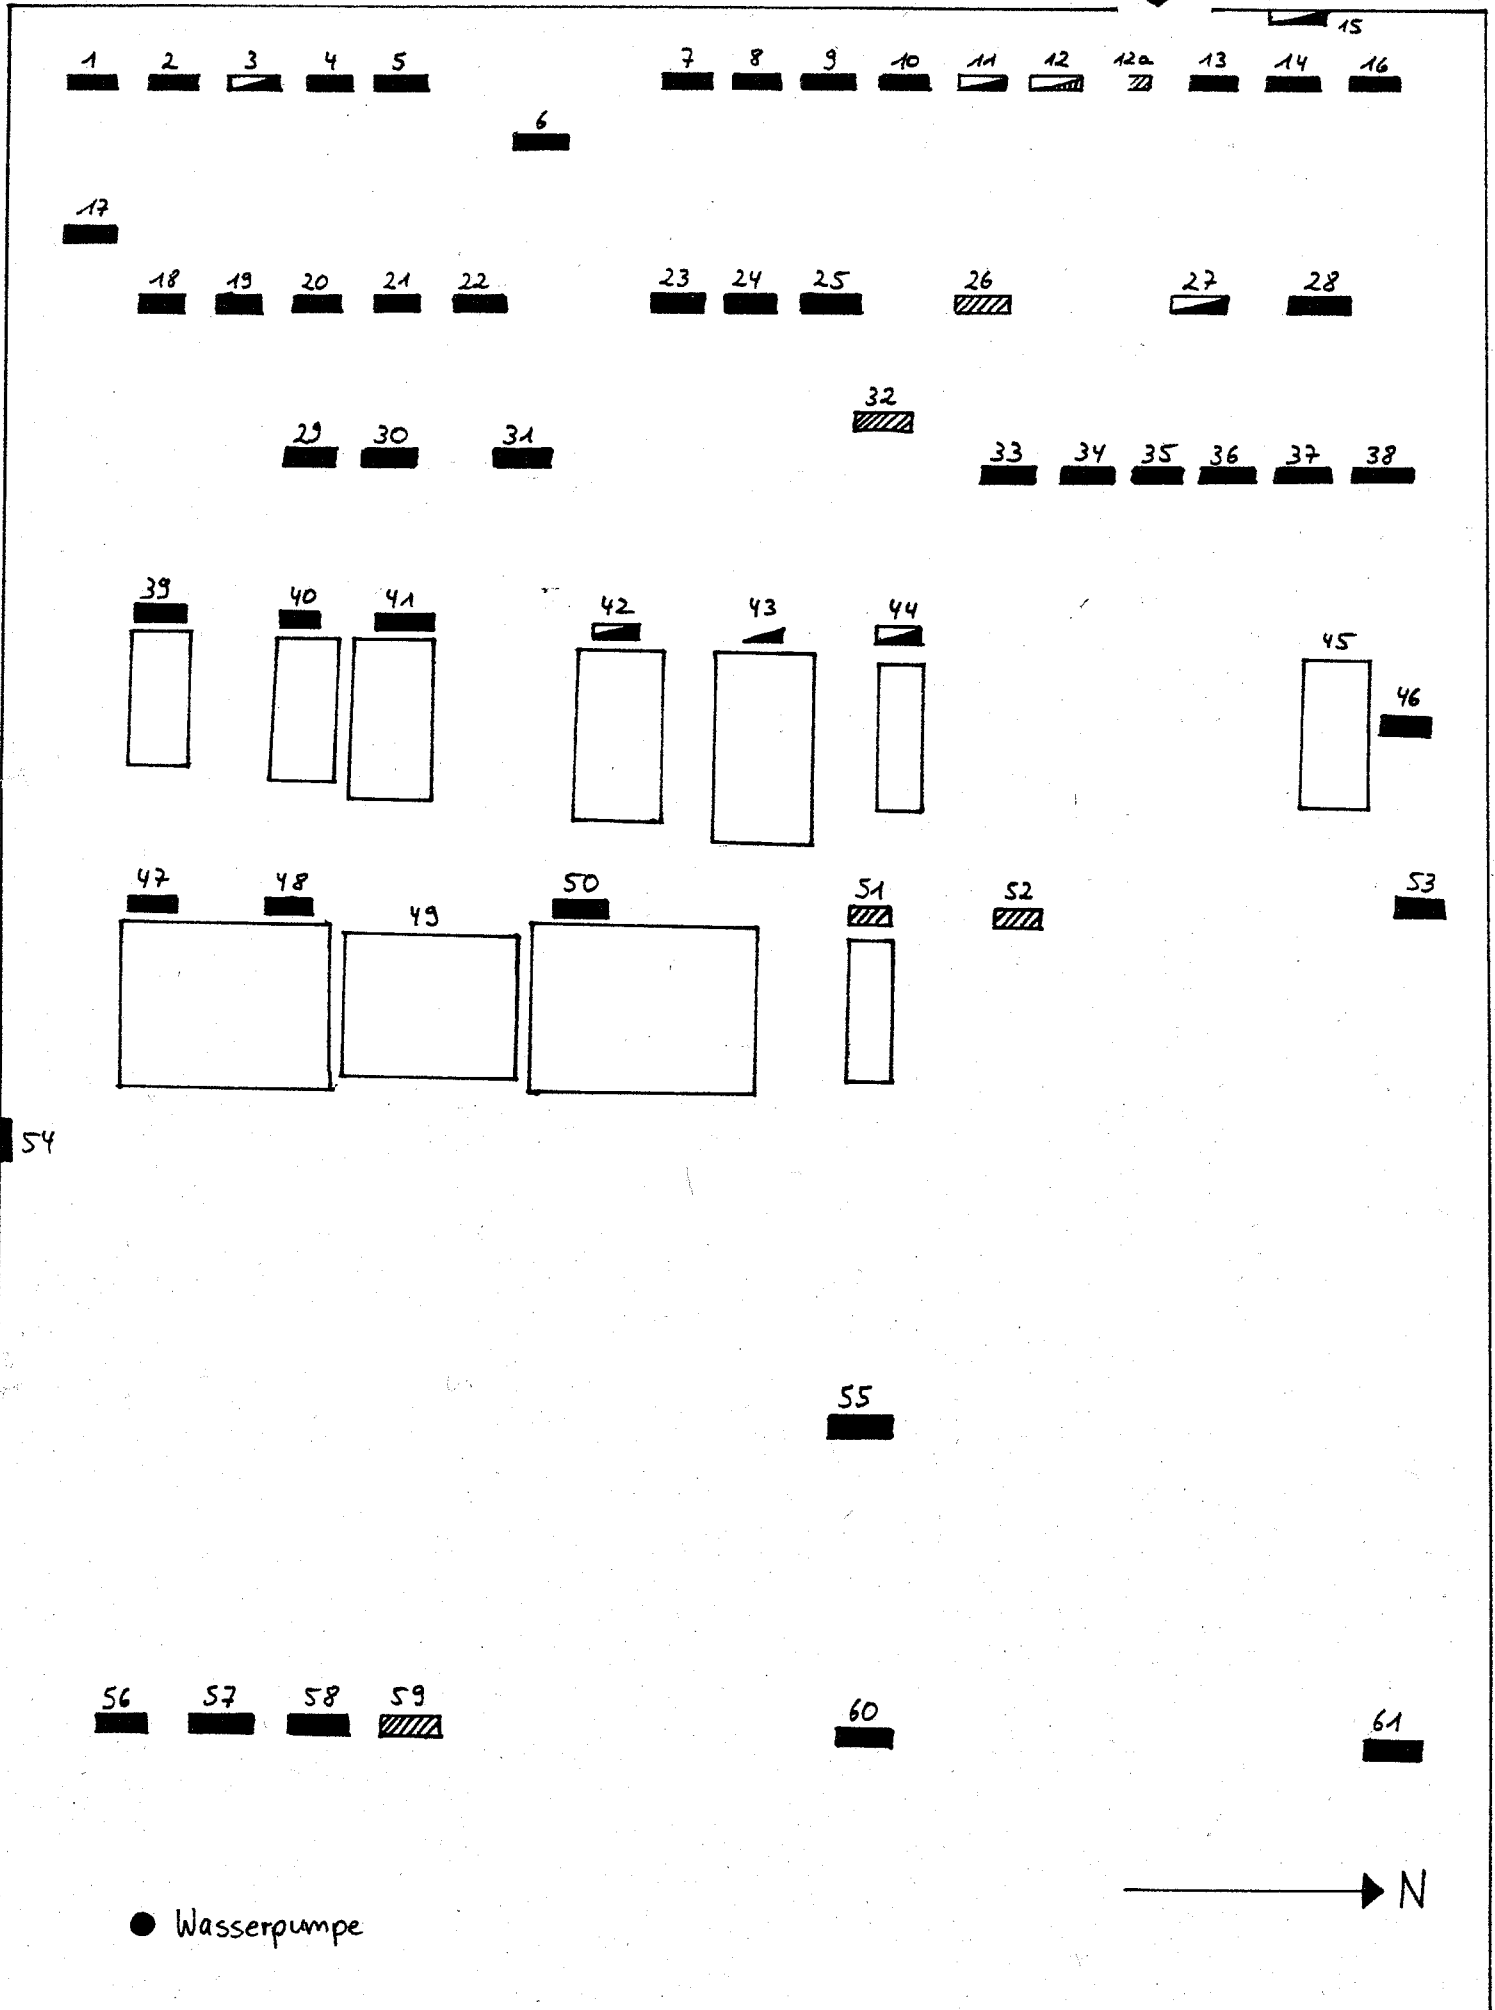

Legende: Grabstein Grabstein nur teilweise vorhanden nur Sockel

Plan 2