


Skizze eh. Jüdische Friedhof in Fürstenberg/Havel  
gelegen an der Berliner Straße

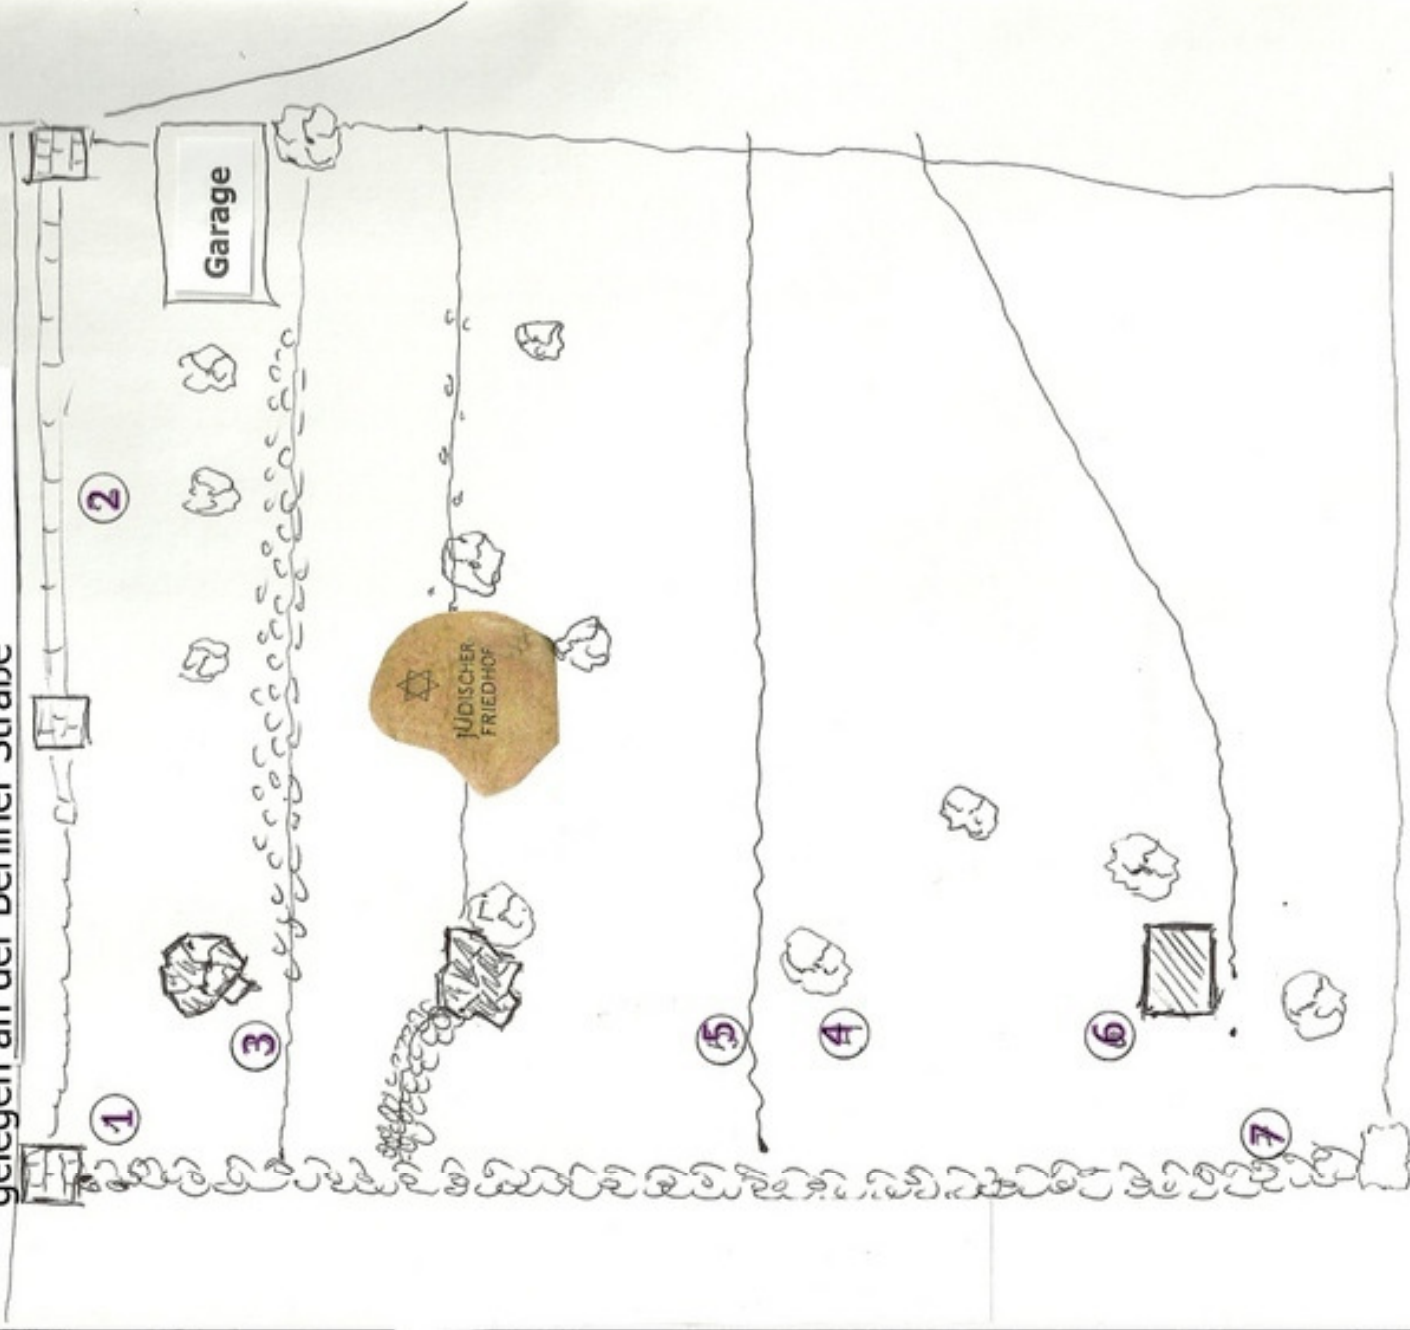

Skizze: 1 Mauerreste Eckfeile, 2 Ziegelsteinrückwand mit Bögen  
3 kl. Natursteinplattformen eingesandet, 4 Obstbäume,  
5 Terrassenanlage teilweise mit Feldsteinen befestigt,  
6 Sandsteinsockel, 7 Feldsteinfundament als Grundstücks-  
begrenzung noch überirdisch

04/2018 Peter Neubauer